


Este desenho é propriedade dos autores e não pode ser reproduzido, divulgado ou copiado, no todo ou em parte, sem autorização expressa. Reservados todos os direitos pela legislação em vigor-DEC.LEI 637/95 (14 Março)

Confirmar as medidas em obra

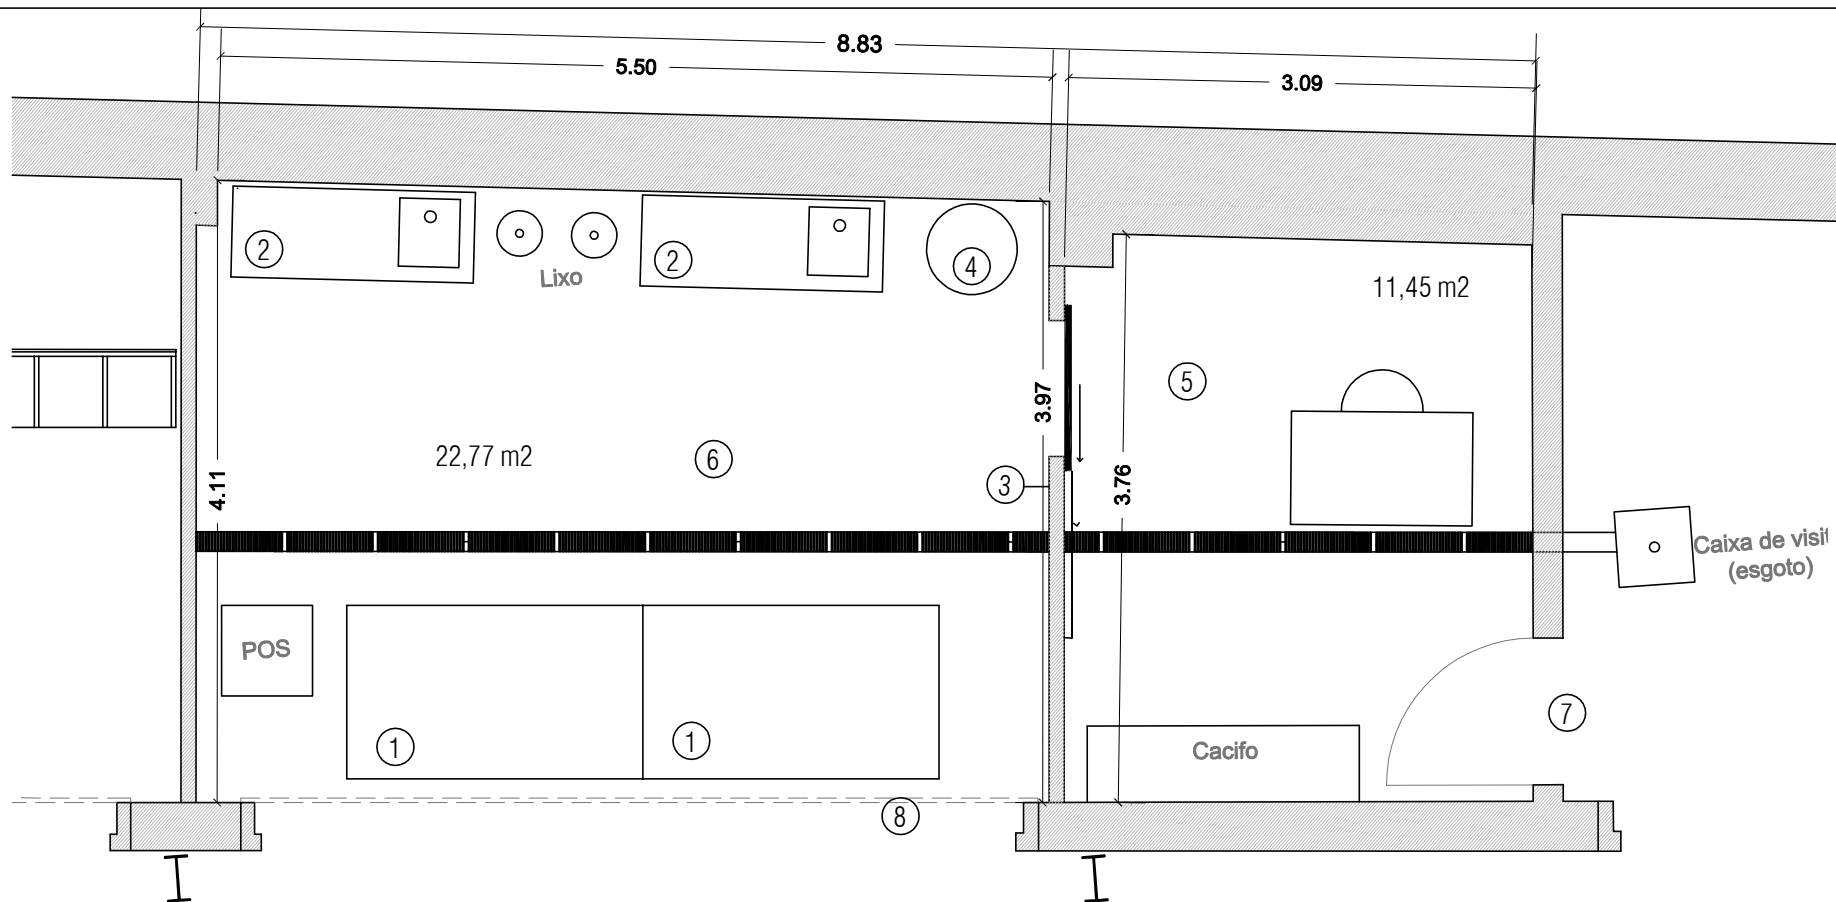

Listagem de equipamentos a adquirir/installar ou pequenas obras*:

- | | |
|---|--|
| ① - Expositores refrigerados em aço inox AISI 316 | ⑤ - Espaço de escritório/apoio vestiário |
| ② - Bancadas de preparação do peixe, em aço inox AISI 316, com cuba | ⑥ - Espaço de preparação e venda ao público |
| ③ - Divisória em painéis laváveis c/ porta de correr | ⑦ - Porta de acesso de serviço (Pessoal) |
| ④ - Lava-mãos em aço inox AISI 316, com torneira acionada por pedal | ⑧ - Porta de enrolar em alumínio - atendimento ao público com comando elétrico |

* A presente listagem e localização de equipamentos é indicativa e carecerá de acertos com a proposta vencedora

Simulação

DESENHO
Equipamentos Galeria 5

ESCALA
1/50

DATA
julho 2020

FOLHA N°
01

Mercado enquanto Centro de Acolhimento Empresarial da Horta

REQUERENTE:



AUTOR- Proj. Arquitetura
Arq. Ana Rita Campos

COLABORADORES
Téc. Ricardo Costa